


Утверждена
Постановлением администрации
(наименование документа об утверждении, включая
муниципального образования
наименования органов государственной власти или
Пригородного сельсовета
Оренбургского района
органов местного самоуправления, принявших
Оренбургской области
решение об утверждении схемы или подписавших соглашение
о перераспределении земельных участков)
от №

Схема расположения земельного участка
на кадастровом плане территории

Условный номер земельного участка :ЗУ1

Площадь земельного участка 288 кв.м.

Обозначения характерных точек границ	Координаты (МСК - 56)	
	X	Y
1	2	3
н1	427512.21	2318459.55
н2	427511.64	2318470.20
н3	427511.44	2318474.75
н4	427490.64	2318469.63
н5	427490.91	2318465.13
н6	427491.33	2318457.39
н1	427512.21	2318459.55

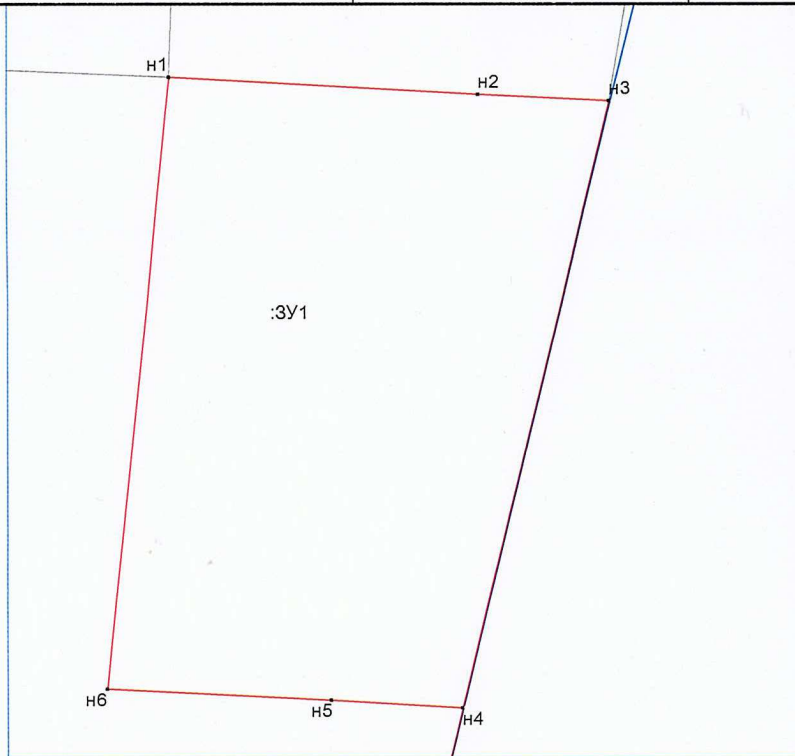

Масштаб 1: 250

Условные обозначения:

- граница образуемого земельного участка
- граница кадастрового квартала
- граница объекта недвижимости по сведениям Государственного кадастра недвижимости
- :ЗУ1 - обозначение земельного участка

Кадастровый инженер Кальдина О.В.

